

## SURFACES AMENAGEES

### SOUS - SOL

BAINS 1	3,49
BUANDERIE	6,42
CAVE VIN	3,24
DGT 1	11,77
LOCAL TECH.	3,99
SKI ROOM	6,21
SPA	27,56

62,68 m<sup>2</sup>

### REZ DE CHAUSSEE

ARRIERE CUISINE	6,22
BAINS 2	2,21
BAINS 3	3,72
CHAMBRE 1	11,46
CHAMBRE 2	8,70
CUISINE	12,63
DGT 2	4,23
DRESSING 01	4,66
HALL	14,51
PIECE DE VIE	40,69
WC 1	1,67

110,70 m<sup>2</sup>

### 1ER ETAGE

BAINS 4	3,00
BAINS 5	2,33
BAINS 6	2,58
CHAMBRE 3	17,55
CHAMBRE 4	13,91
CHAMBRE 5	14,10
DGT 3	2,27
HALL	6,52
MEZZANINE	10,14
WC 2	2,09

74,49 m<sup>2</sup>

247,87 m<sup>2</sup>

## SURFACE(S) ANNEXE(S)

### SOUS - SOL

GARAGE	47,50
--------	-------

47,50 m<sup>2</sup>

## Projet de construction d'un chalet Hameau Albert - Chemin de l'isle, COMBLOUX

Mis à jour le 22/07/2021



### ARCHITECTE



LG ARCHITECTES ASSOCIES  
117, rue de Verdun - BP 49  
74702 SALLANCHES CEDEX

### CONSTRUCTEUR

EDEN HOME  
MONTAGNE

1, Impasse de la Touffière  
74370 St MARTIN BELLEVUE  
Tél: 04 50 57 50 78 - info@eden-home.fr  
www.eden-home.fr

Les aménagements intérieurs et extérieurs dessinés et qui ne participent pas à l'habitabilité ne sont que des principes et sont exclus du contrat CMI. Ces dessins ne peuvent être utilisés pour de l'exécution.




## PLAN DE SITUATION

Mis à jour le 22/07/2021

Les aménagements intérieurs et extérieurs dessinés et qui ne participent pas à l'habitabilité ne sont que des principes et sont exclus du contrat CMI. Ces dessins ne peuvent être utilisés pour de l'exécution.



Projet de construction d'un chalet  
Hameau Albert - Chemin de l'isle, COMBLOUX

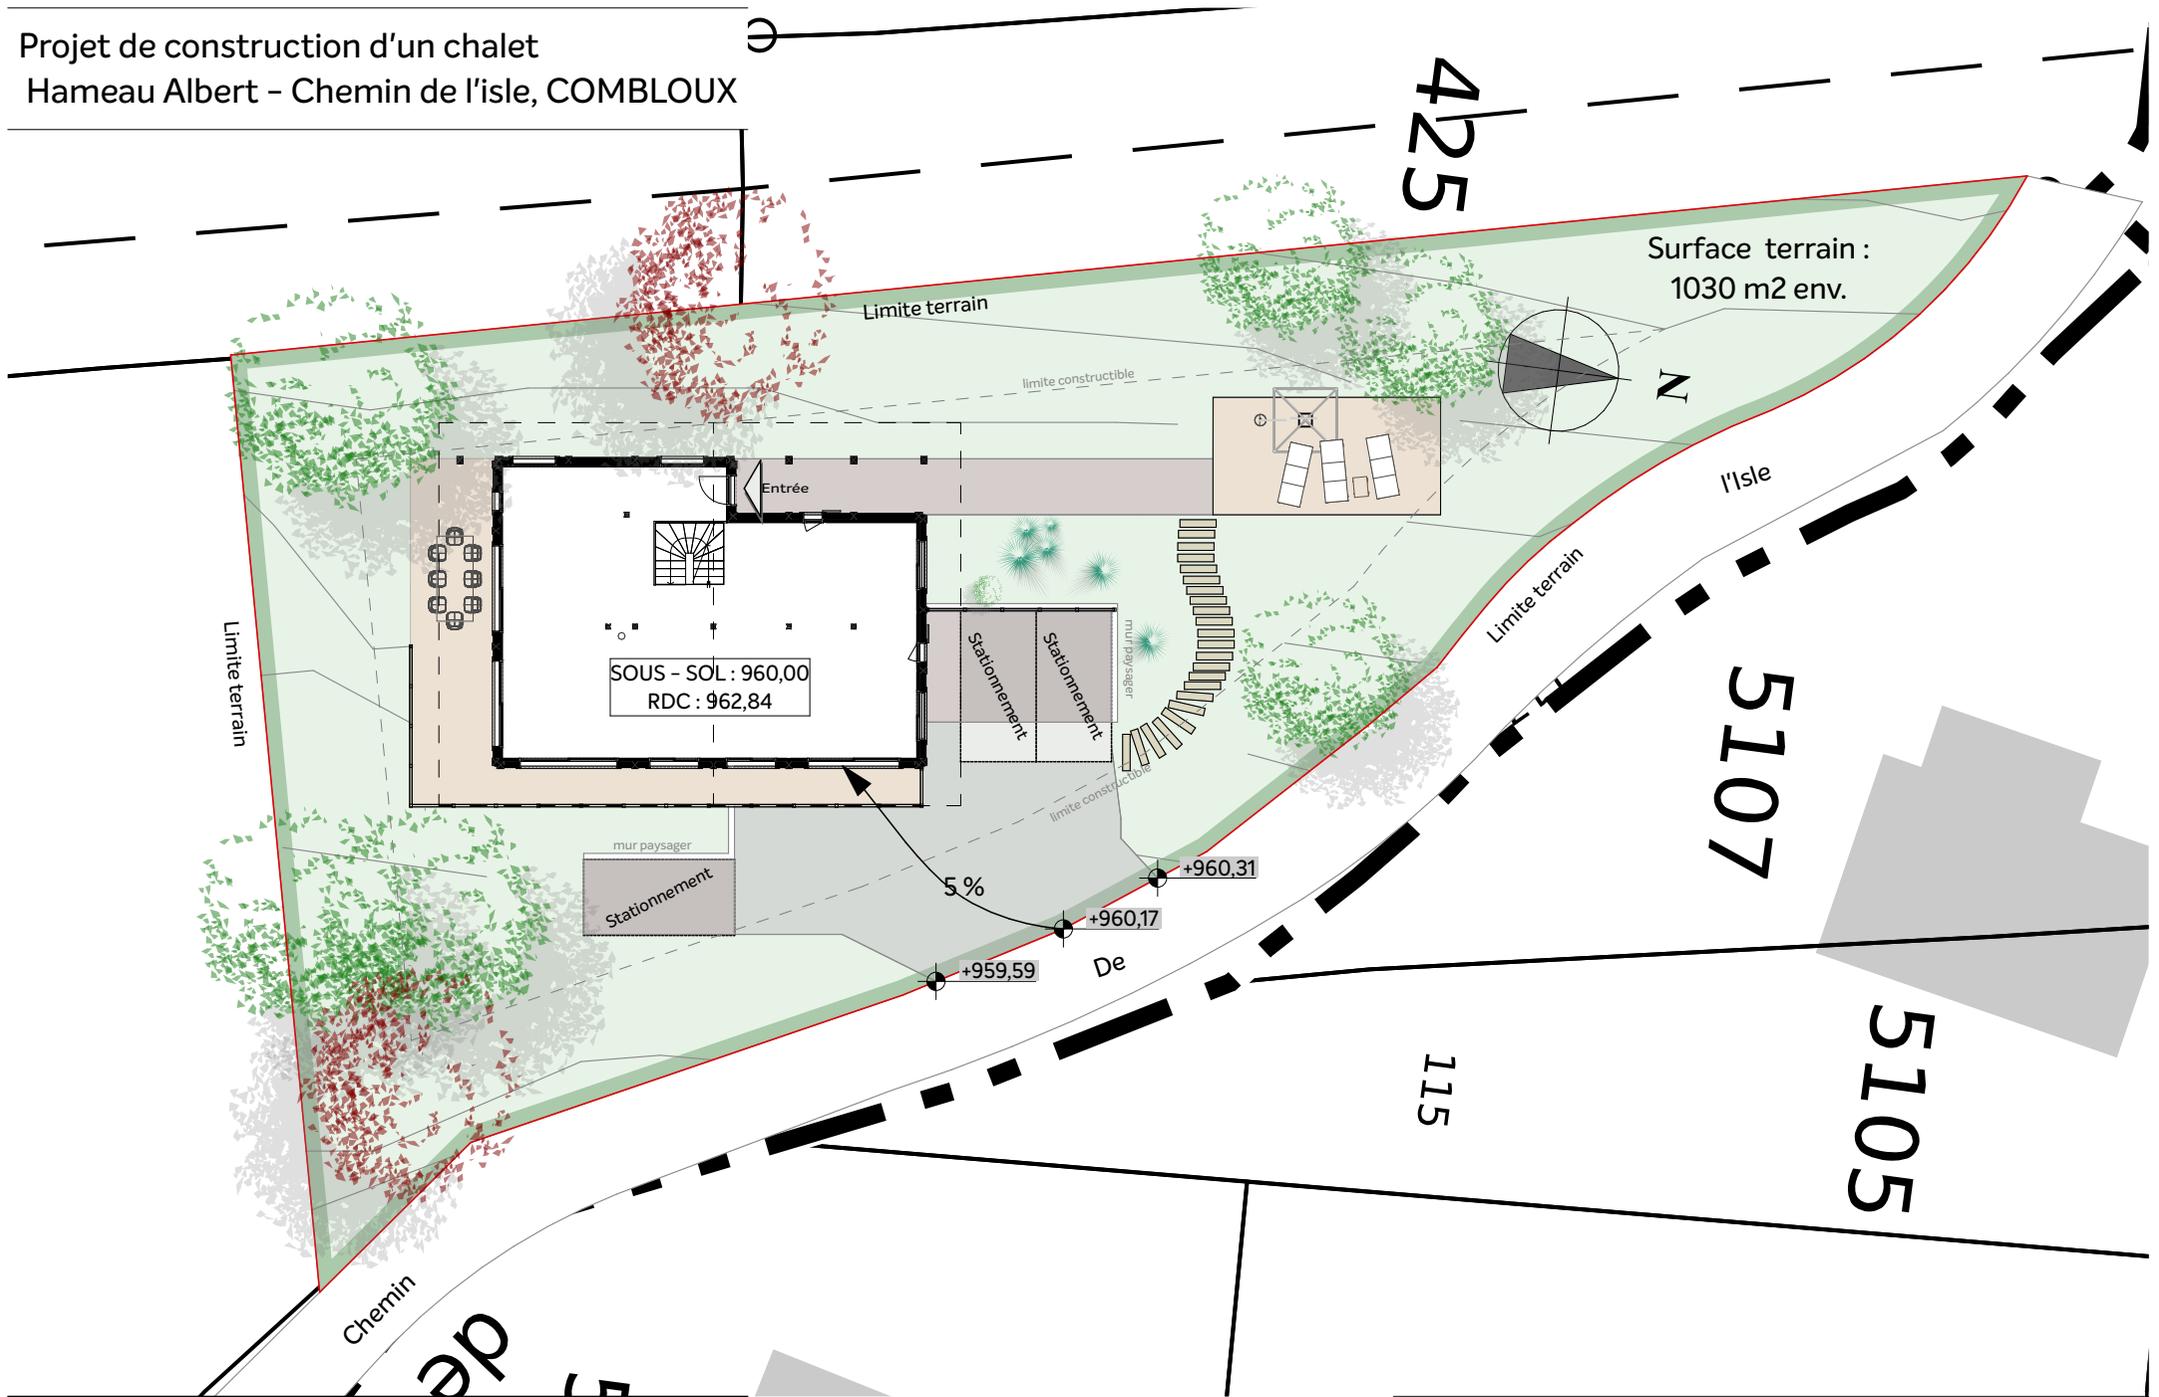


PLAN MASSE


1:250

Mis à jour le 22/07/2021

Les aménagements intérieurs et extérieurs dessinés et qui ne participent pas à l'habitabilité ne sont que des principes et sont exclus du contrat CMI. Ces dessins ne peuvent être utilisés pour de l'exécution.

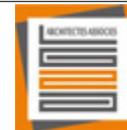

Projet de construction d'un chalet  
Hameau Albert - Chemin de l'isle, COMBLOUX

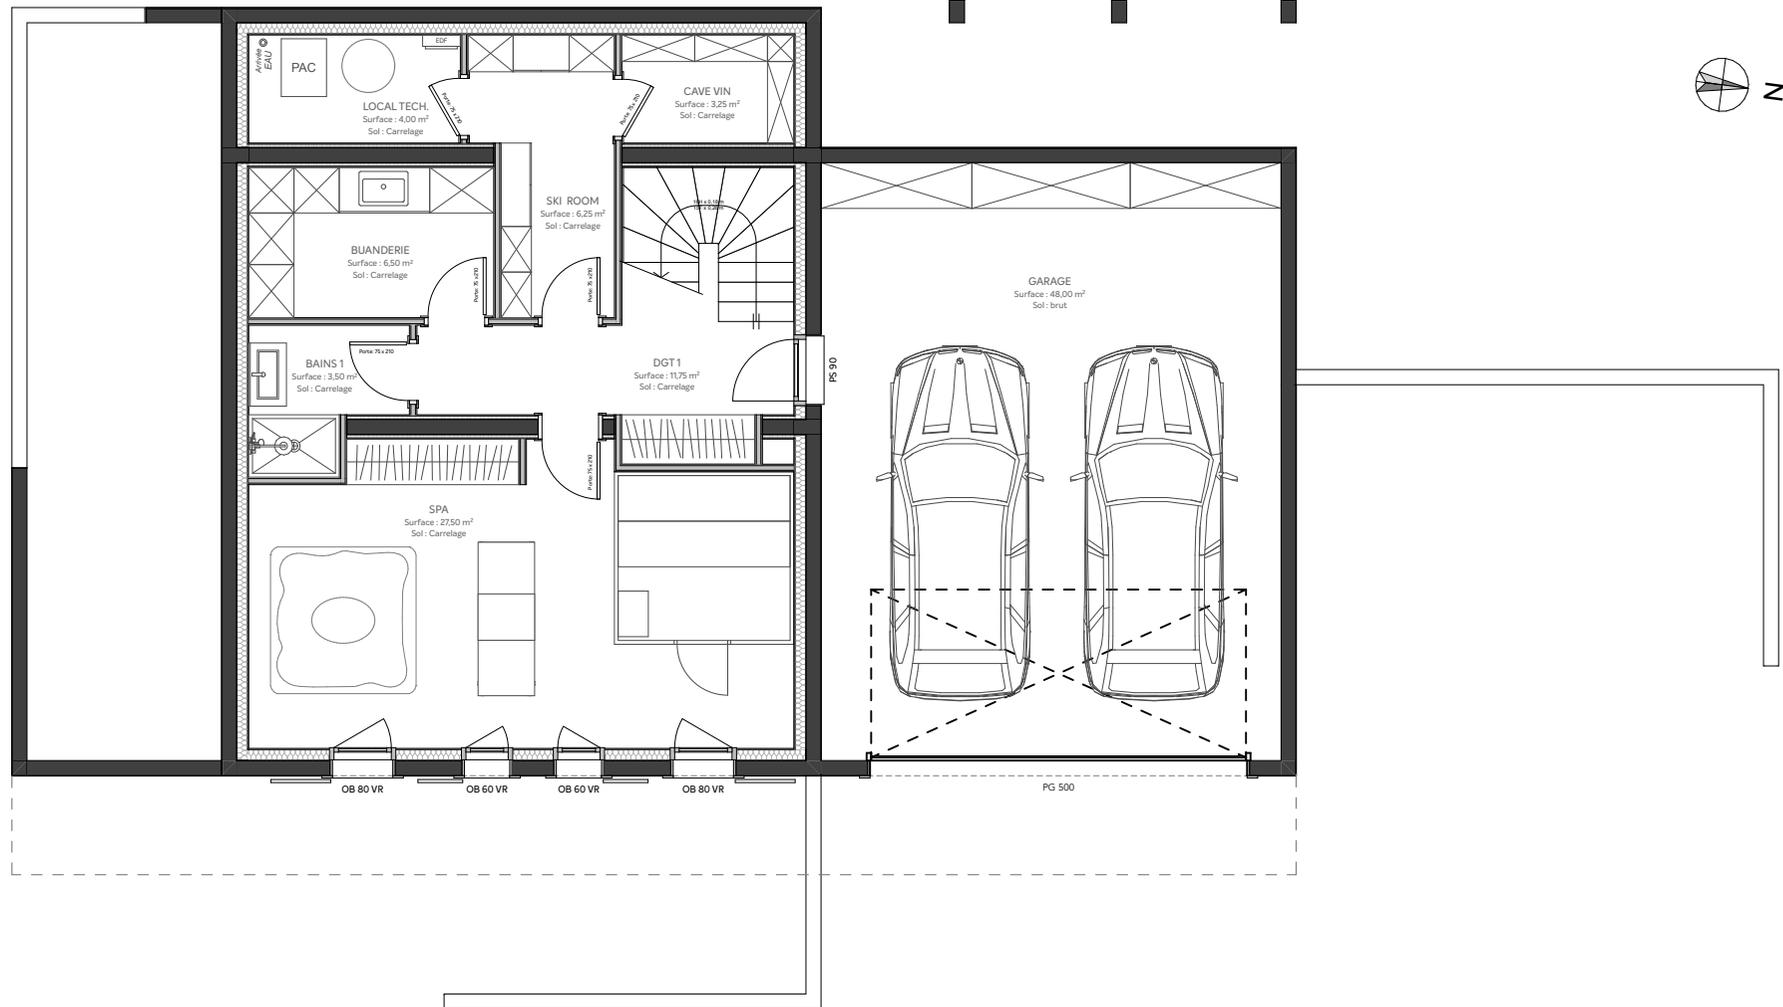

PLAN SOUS SOL


1:100


Mis à jour le 22/07/2021

Les aménagements intérieurs et extérieurs dessinés et qui ne participent pas à l'habitabilité ne sont que des principes et sont exclus du contrat CMI. Ces dessins ne peuvent être utilisés pour de l'exécution.





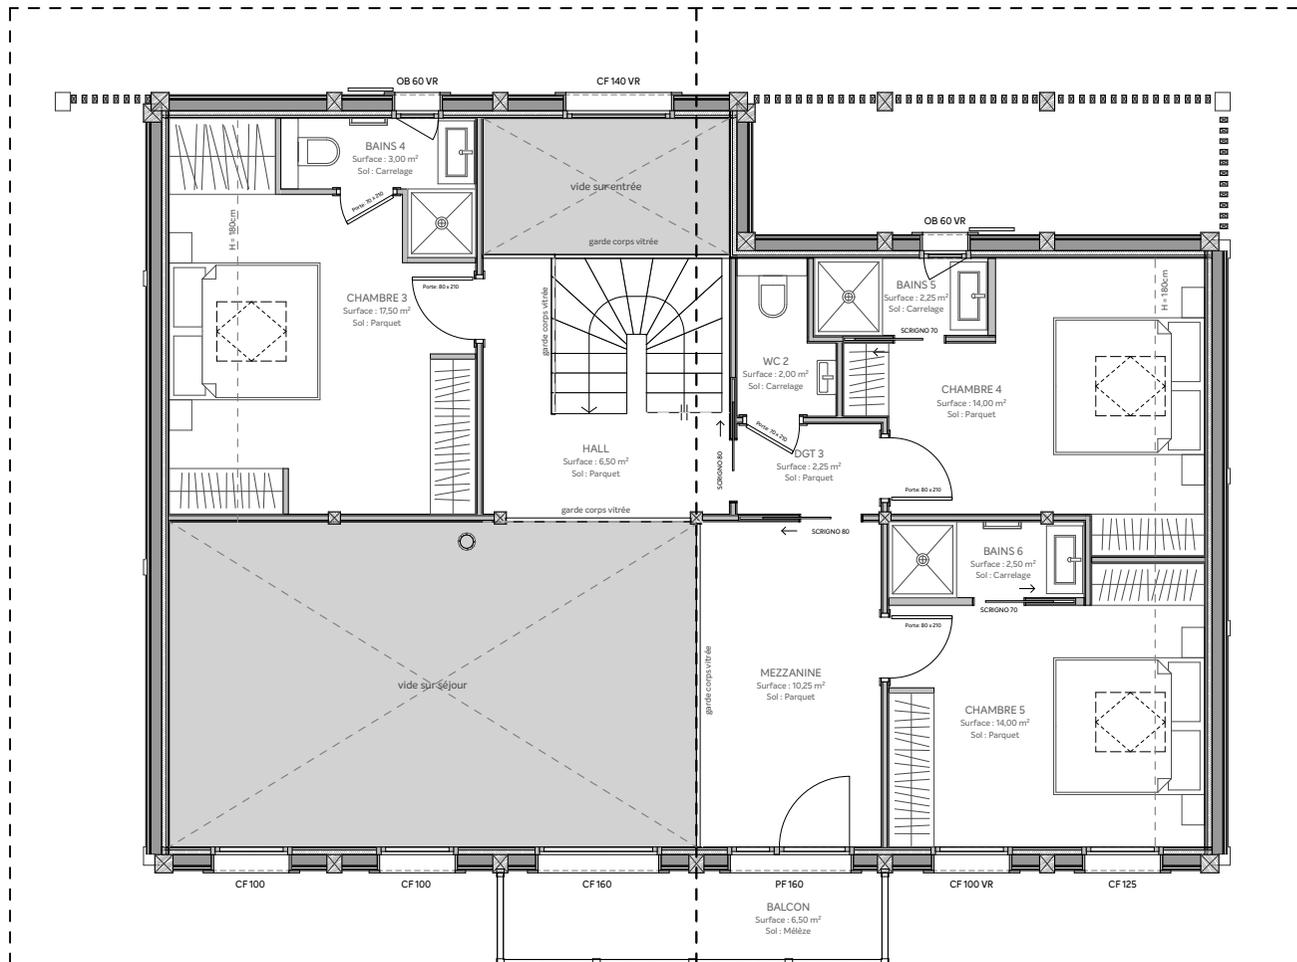

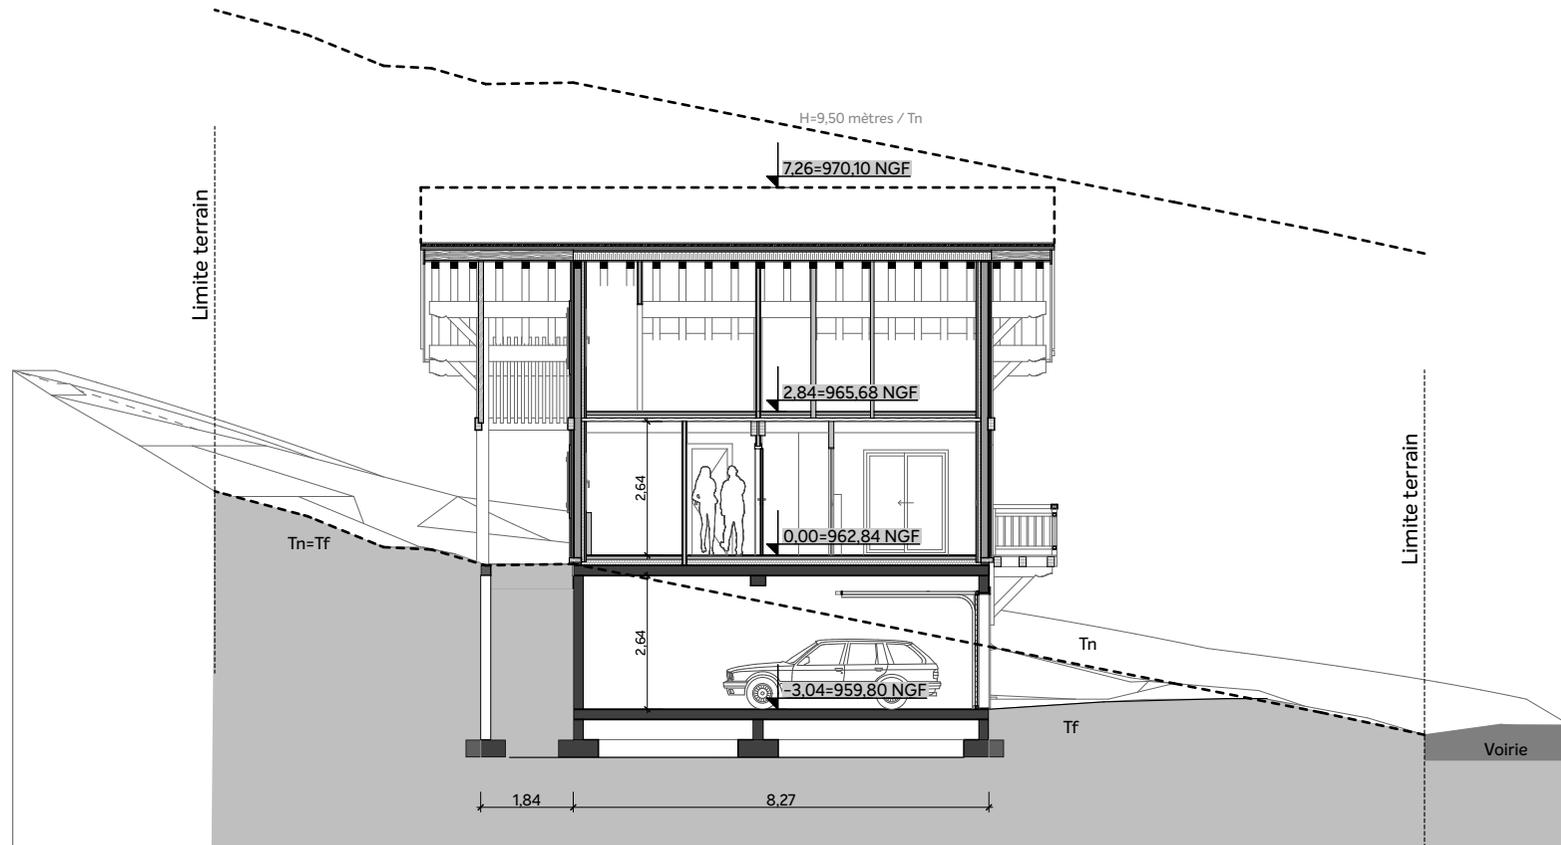

COUPE DE PRINCIPE

1:150

Mis à jour le 22/07/2021

Les aménagements intérieurs et extérieurs dessinés et qui ne participent pas à l'habitabilité ne sont que des principes et sont exclus du contrat CMI. Ces dessins ne peuvent être utilisés pour de l'exécution.







PERSPECTIVE 1

Mis à jour le 22/07/2021

Les aménagements intérieurs et extérieurs dessinés et qui ne participent pas à l'habitabilité ne sont que des principes et sont exclus du contrat CMI. Ces dessins ne peuvent être utilisés pour de l'exécution.





PERSPECTIVE 2

Mis à jour le 22/07/2021

Les aménagements intérieurs et extérieurs dessinés et qui ne participent pas à l'habitabilité ne sont que des principes et sont exclus du contrat CMI. Ces dessins ne peuvent être utilisés pour de l'exécution.



EDENHOME  
MONTAGNE

Projet de construction d'un chalet  
Hameau Albert - Chemin de l'isle, COMBLOUX



PERSPECTIVE 3

Mis à jour le 22/07/2021

Les aménagements intérieurs et extérieurs dessinés et qui ne participent pas à l'habitabilité ne sont que des principes et sont exclus du contrat CMI. Ces dessins ne peuvent être utilisés pour de l'exécution.



EDENHOME  
MONTAGNE



PERSPECTIVE 4

Mis à jour le 22/07/2021

Les aménagements intérieurs et extérieurs dessinés et qui ne participent pas à l'habitabilité ne sont que des principes et sont exclus du contrat CMI. Ces dessins ne peuvent être utilisés pour de l'exécution.

